


Общий план застройки площадки проведения конкурса профессионального мастерства
«Молодые профессионалы Республики Карелия», 2022 г.
по компетенции «Социальная работа»

УТВЕРЖДАЮ
И.о.директора ГАПОУ РК «Петрозаводский педагогический колледж»
Васильева С.Е. _____

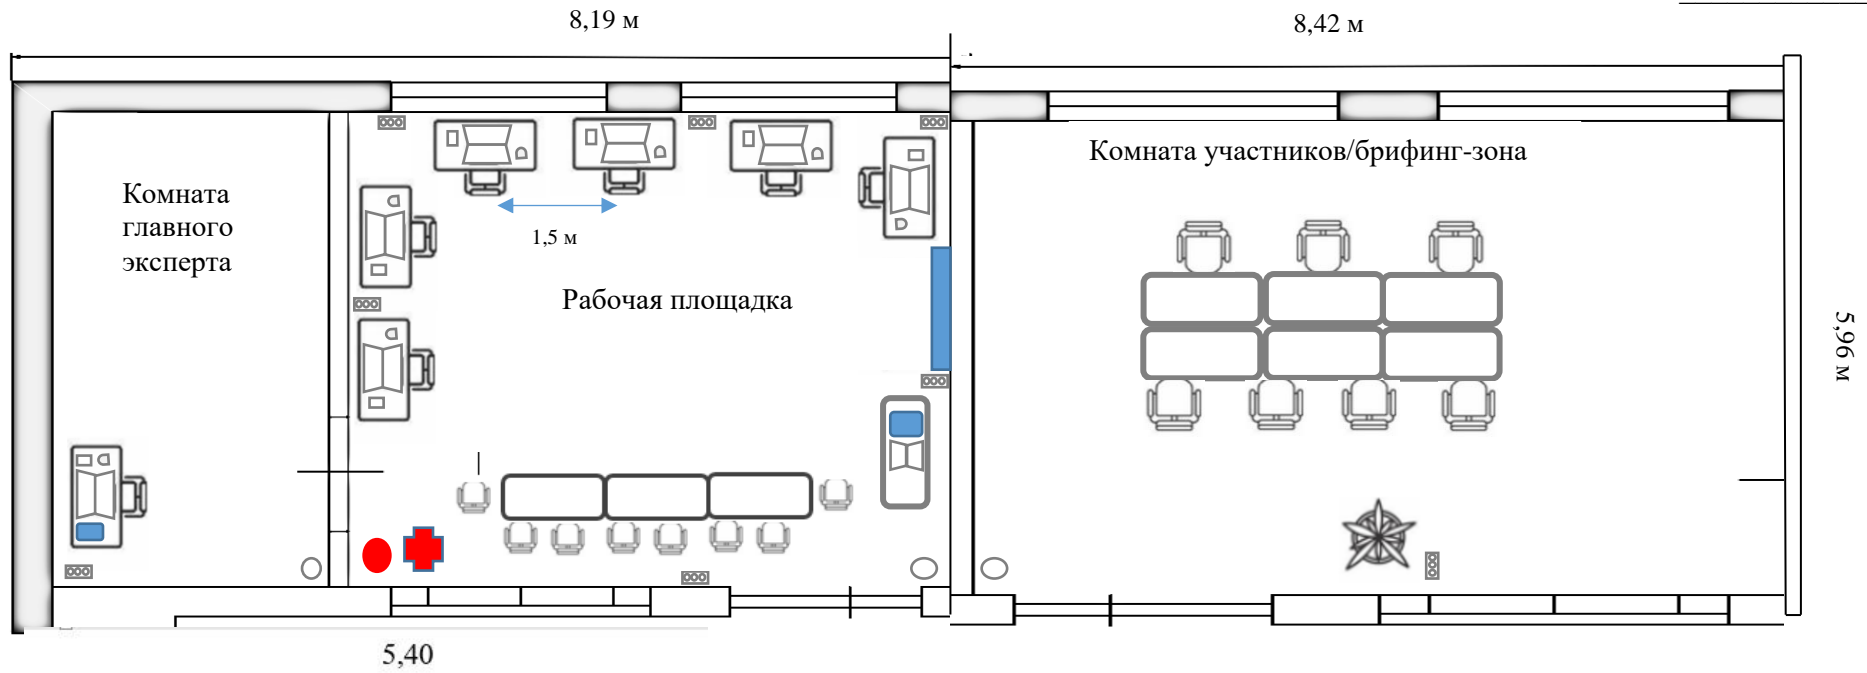

Условные обозначения

Рабочая площадка		Комната главного эксперта		Комната экспертов		Комната участников /брифинг-зона	
	Рабочее место участника: ноутбук, компьютерная мышь, USB-флешка		Ноутбук, компьютерная мышь, USB-флешка, МФУ		Ноутбук, компьютерная мышь, USB-флешка		Стол
	Стол		МФУ		Стол		Стул
	Стул		Мусорная корзина		Стул		Вешалка
	МФУ		Розетка/выключатель		МФУ		Мусорная корзина
	Аптечка				Вешалка		Розетка/выключатель
	Огнетушитель				Мусорная корзина		
	Розетка/выключатель				Розетка/выключатель		
	Интерактивная доска						